
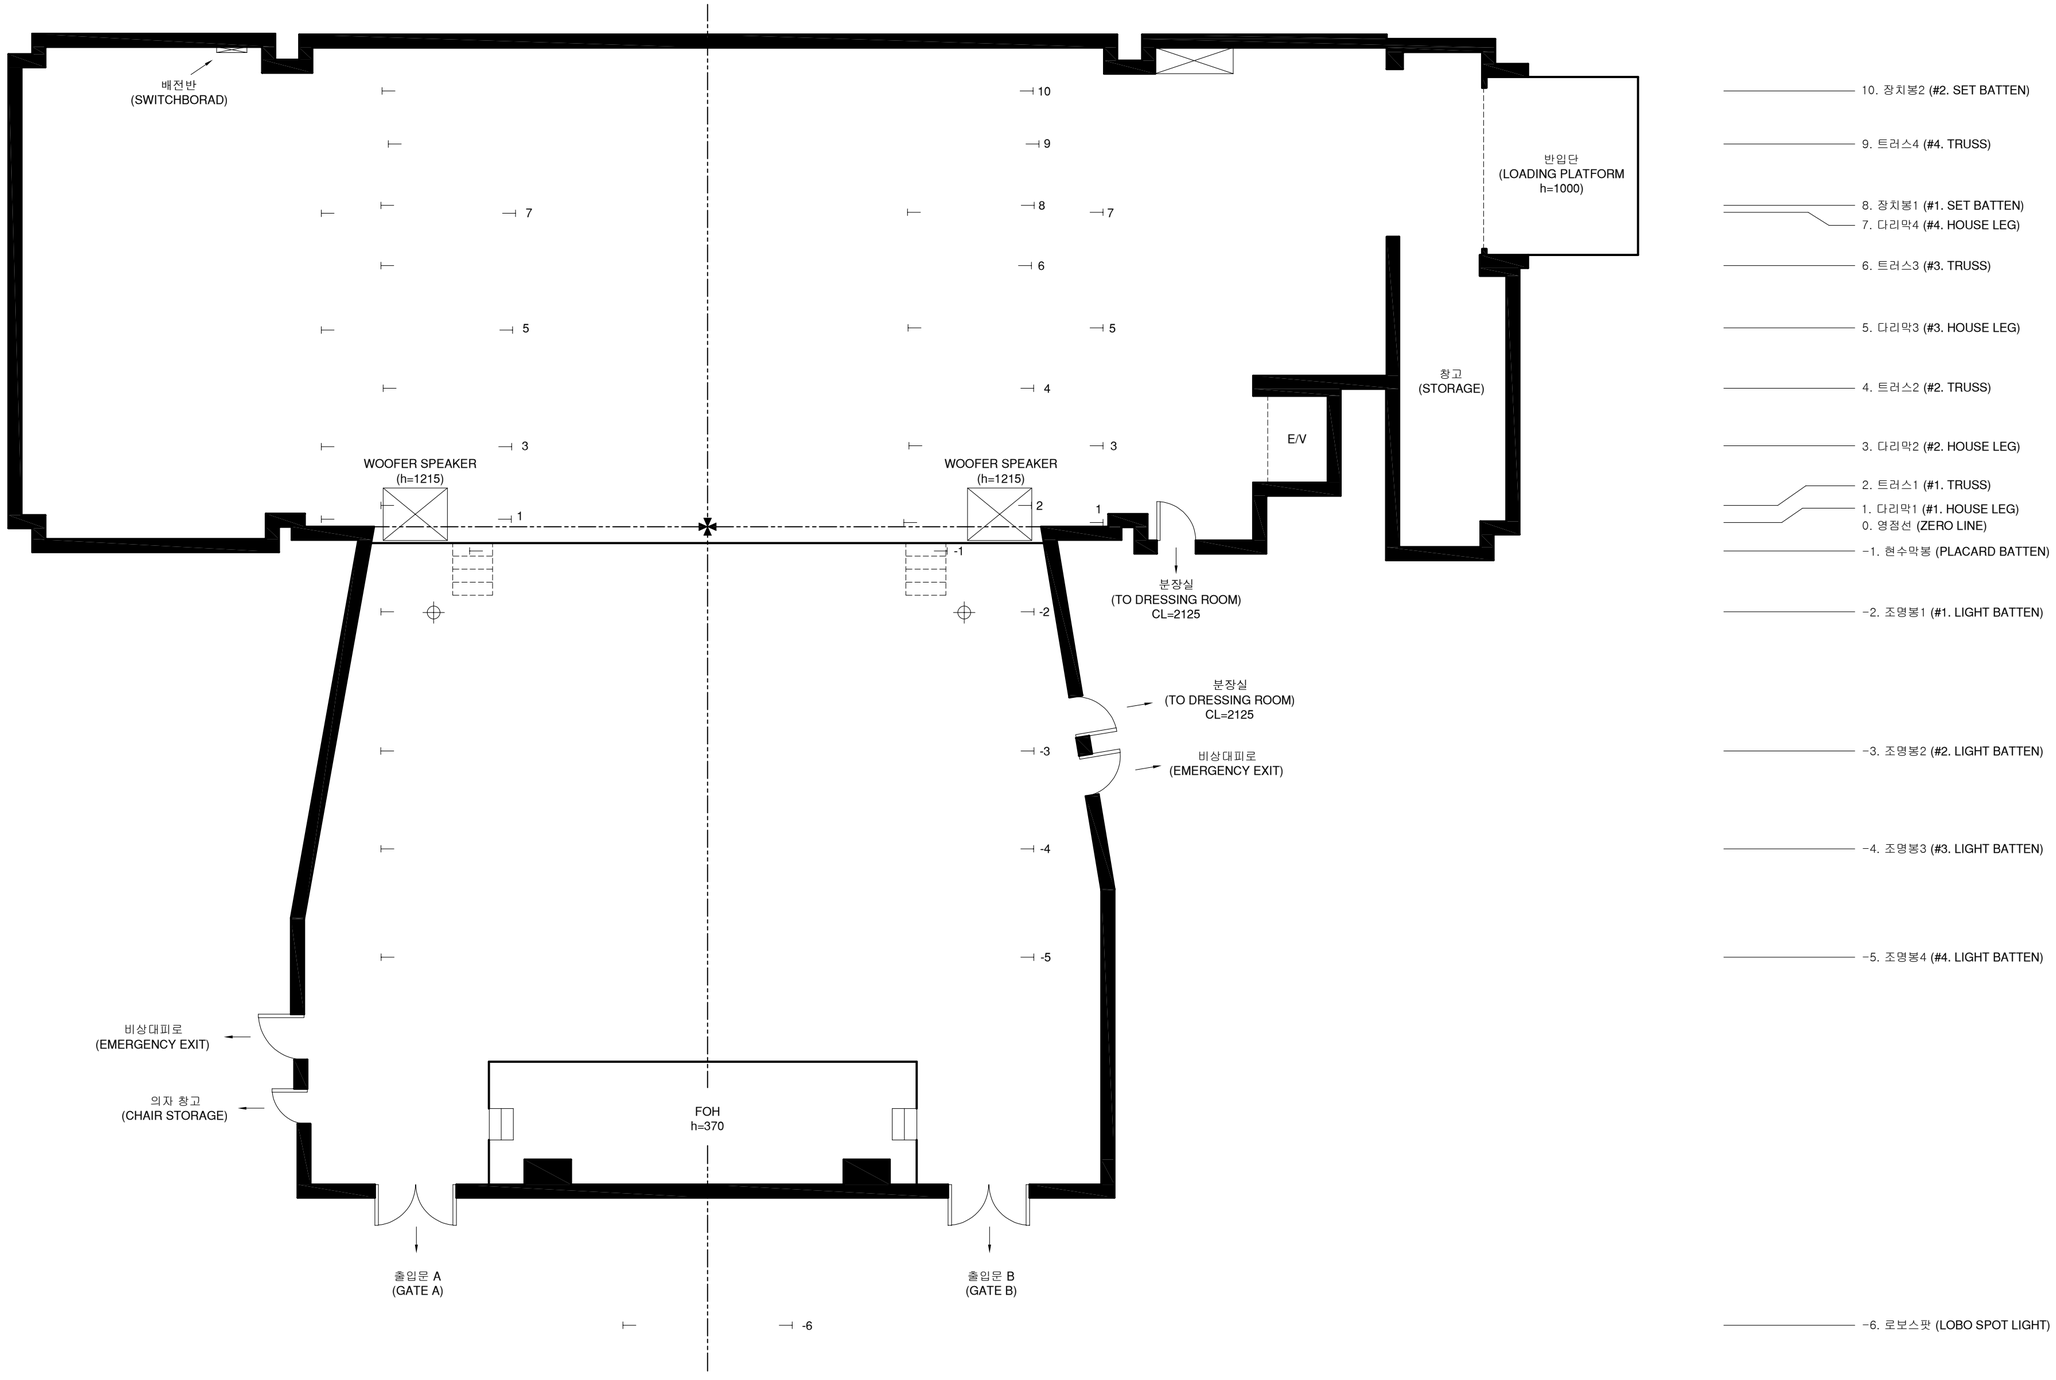
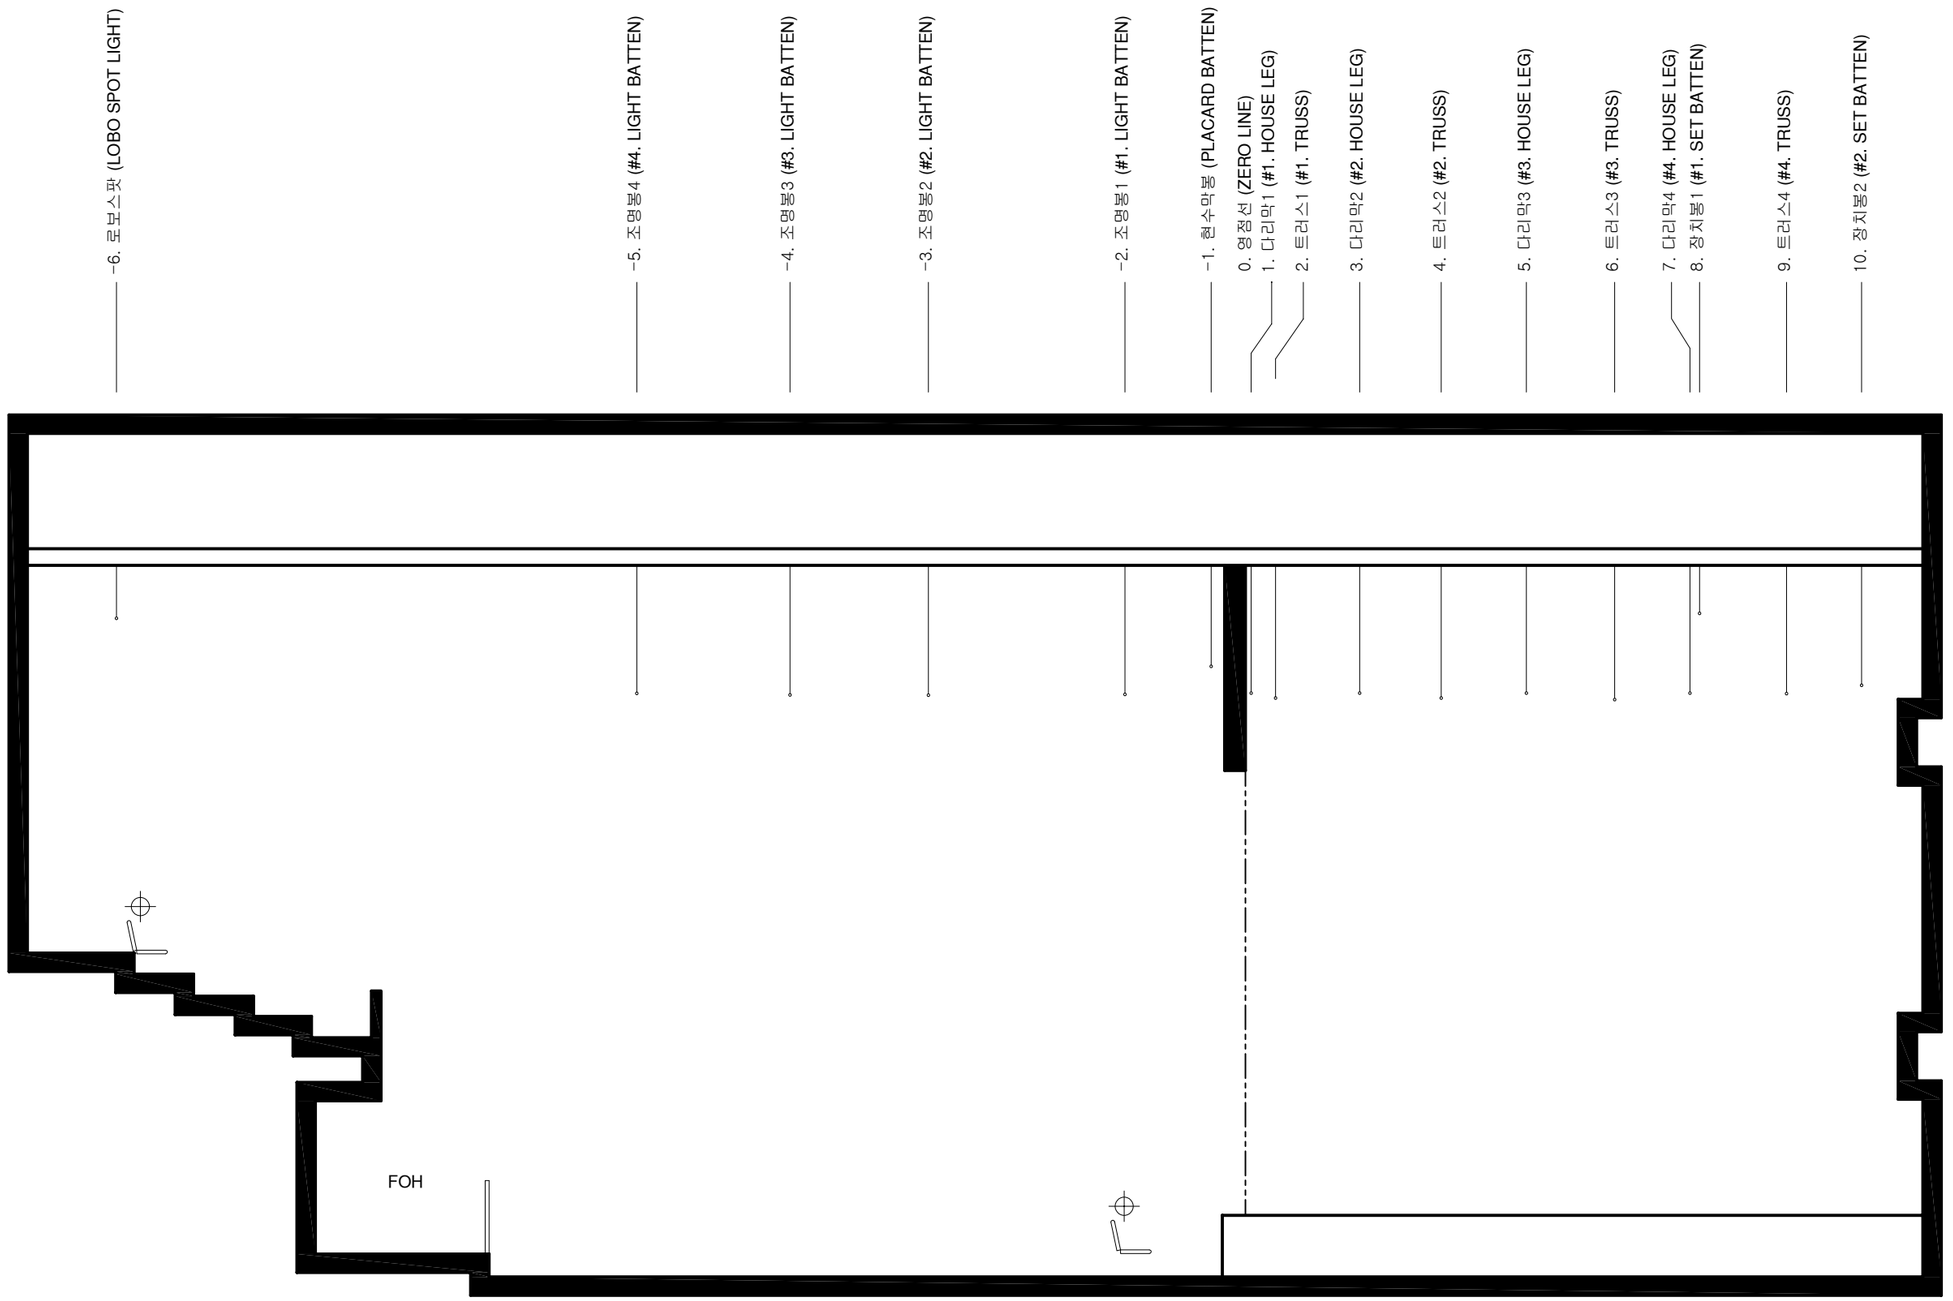
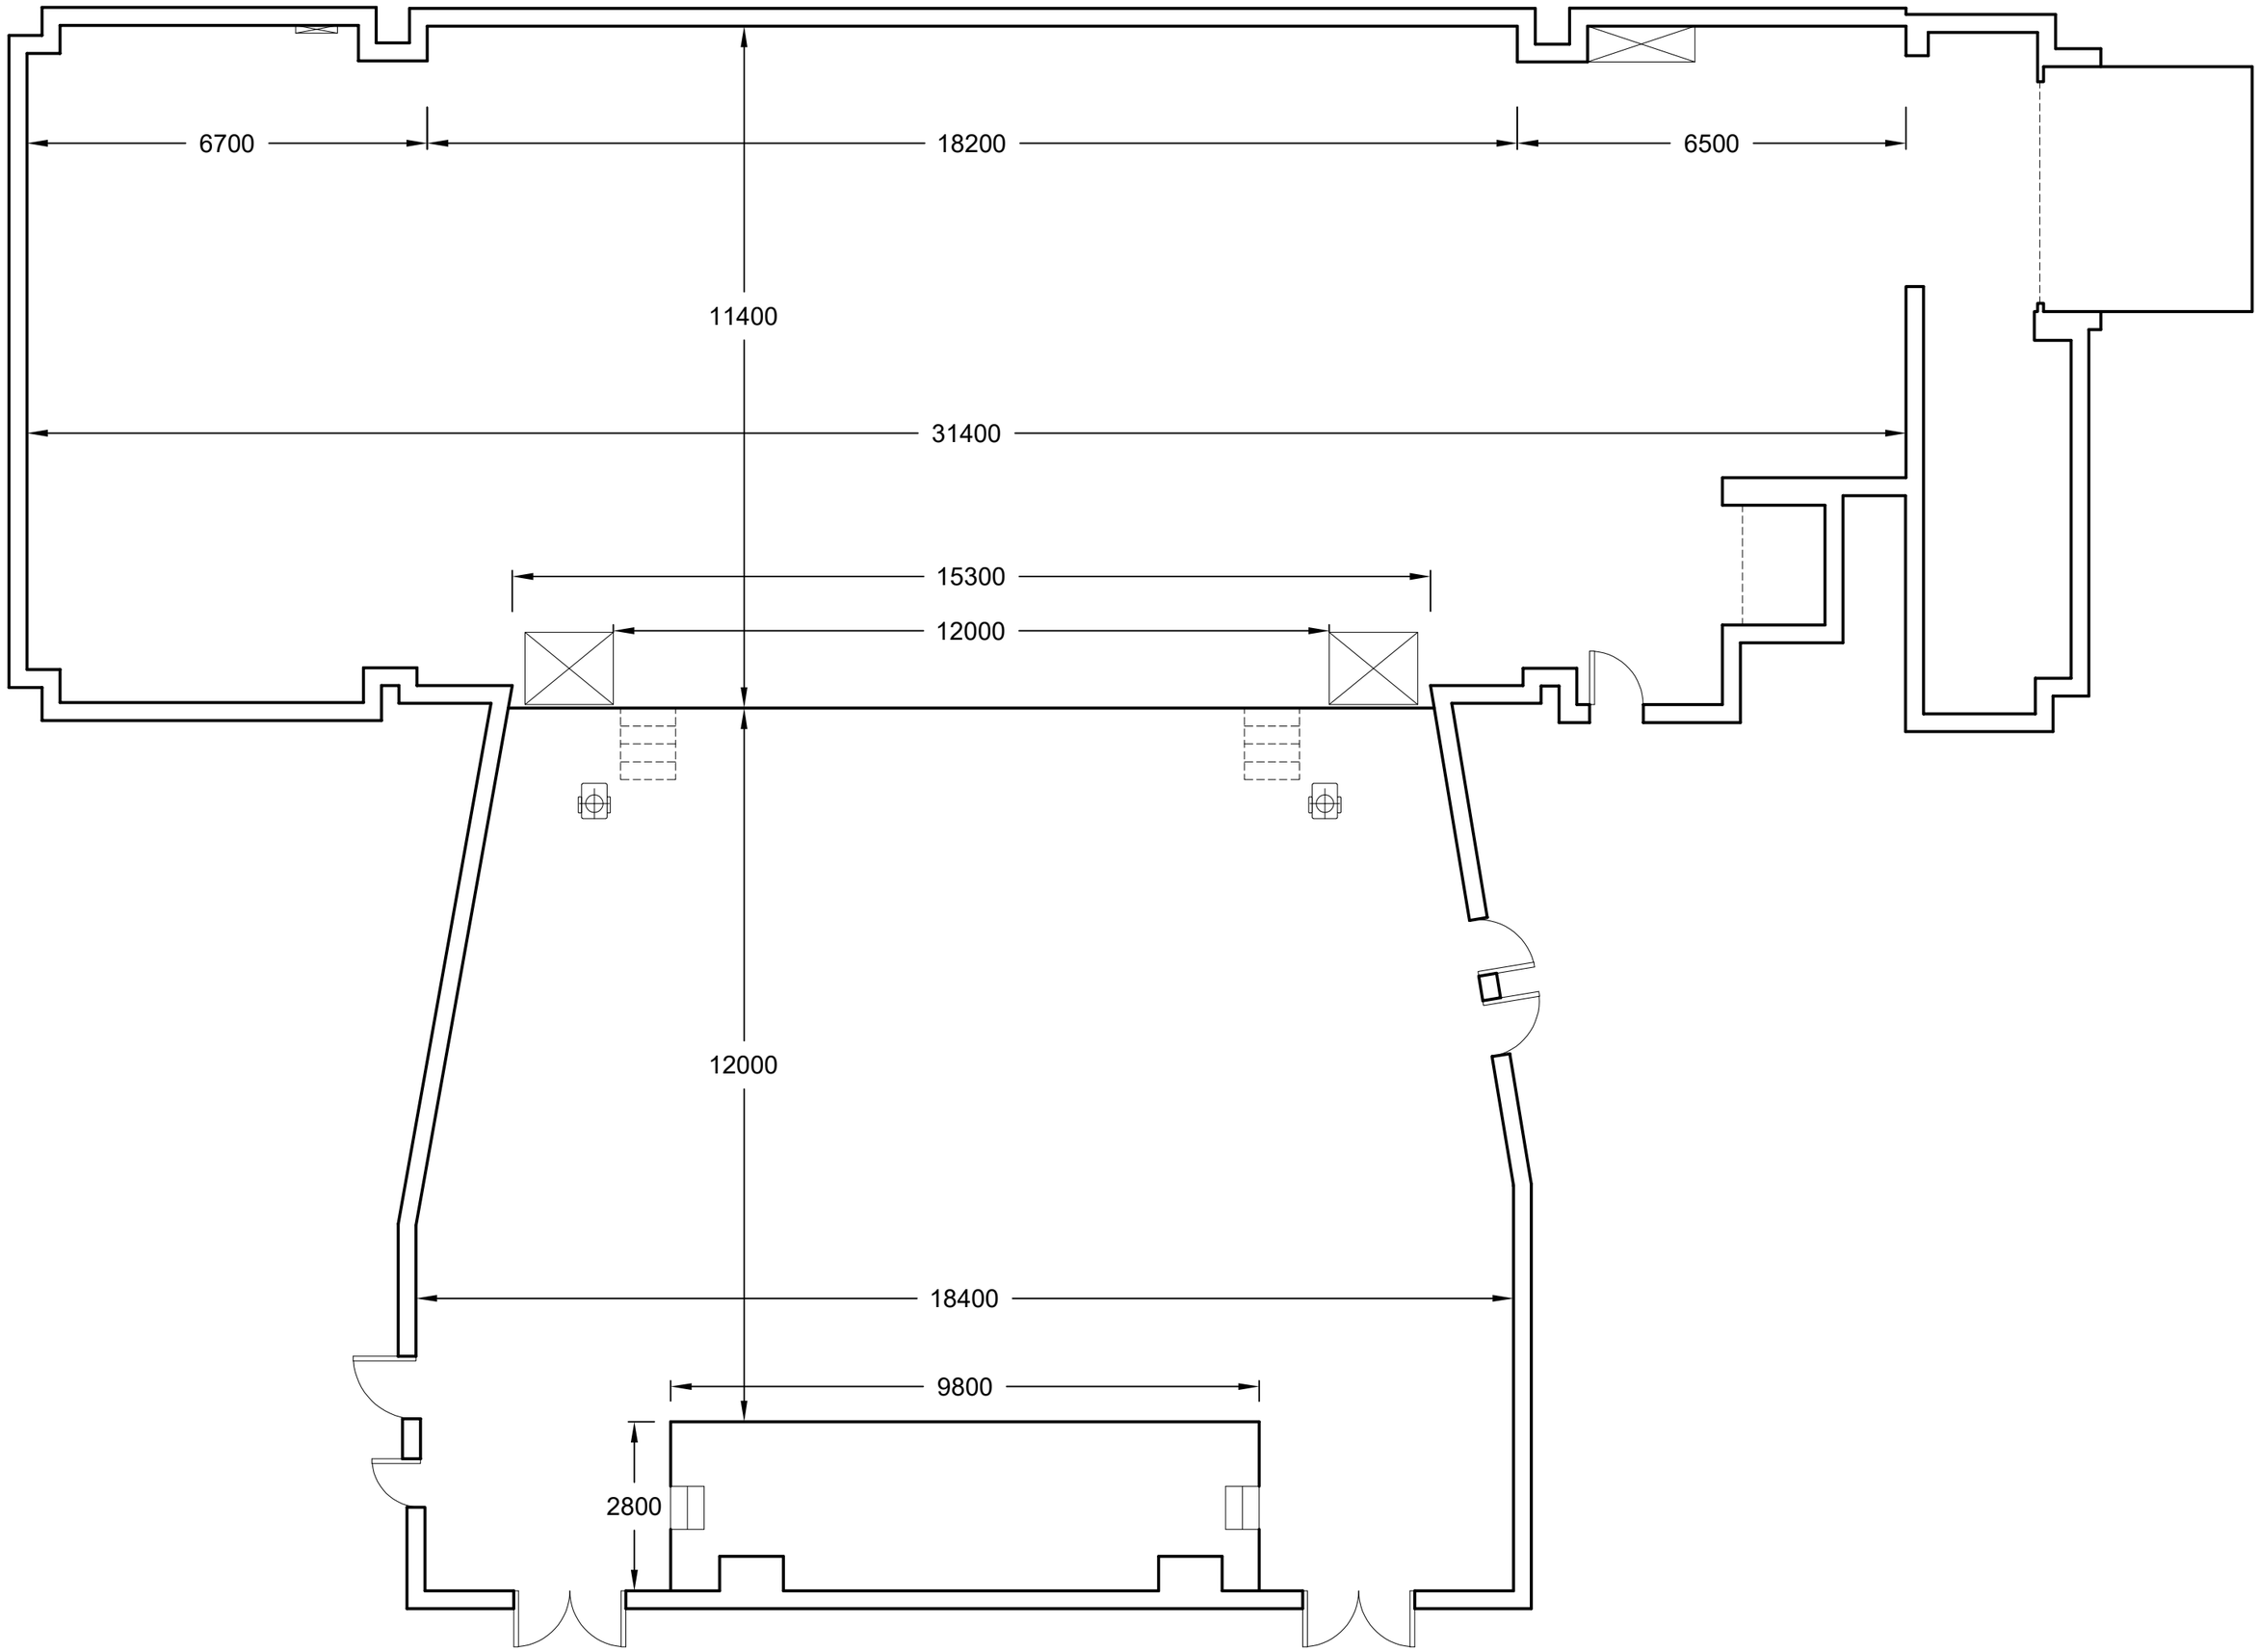


극장명 THEATRE 노들섬 라이브하우스 NODEUL LIVE HOUSE	도면명 PLATE TITLE 평면도 GROUND PLAN 캐드파일 CAD FILE LIVEHOUSE	제도일 DATE 30 SEP. 2026 척도 SCALE 1 / 100	개정 REVISIONS / 일시 DATE / 설명 DESCRIPTION 제도자 DRAWN BY 이종훈 LEE JONGHOON	이 도면은 한국문화예술회관연합회의 전국 문예회관 공연장 기술정보 구축을 위해 한국극장제도표준 2013 버전-01에 의거하여 작도함. This plan has been drawn according to the Korean Theatre CAD Standards 2013 version-01 under the Facilities Database Project of KOCACA.	도면번호 SHEET NO. **NLH-G-A2**

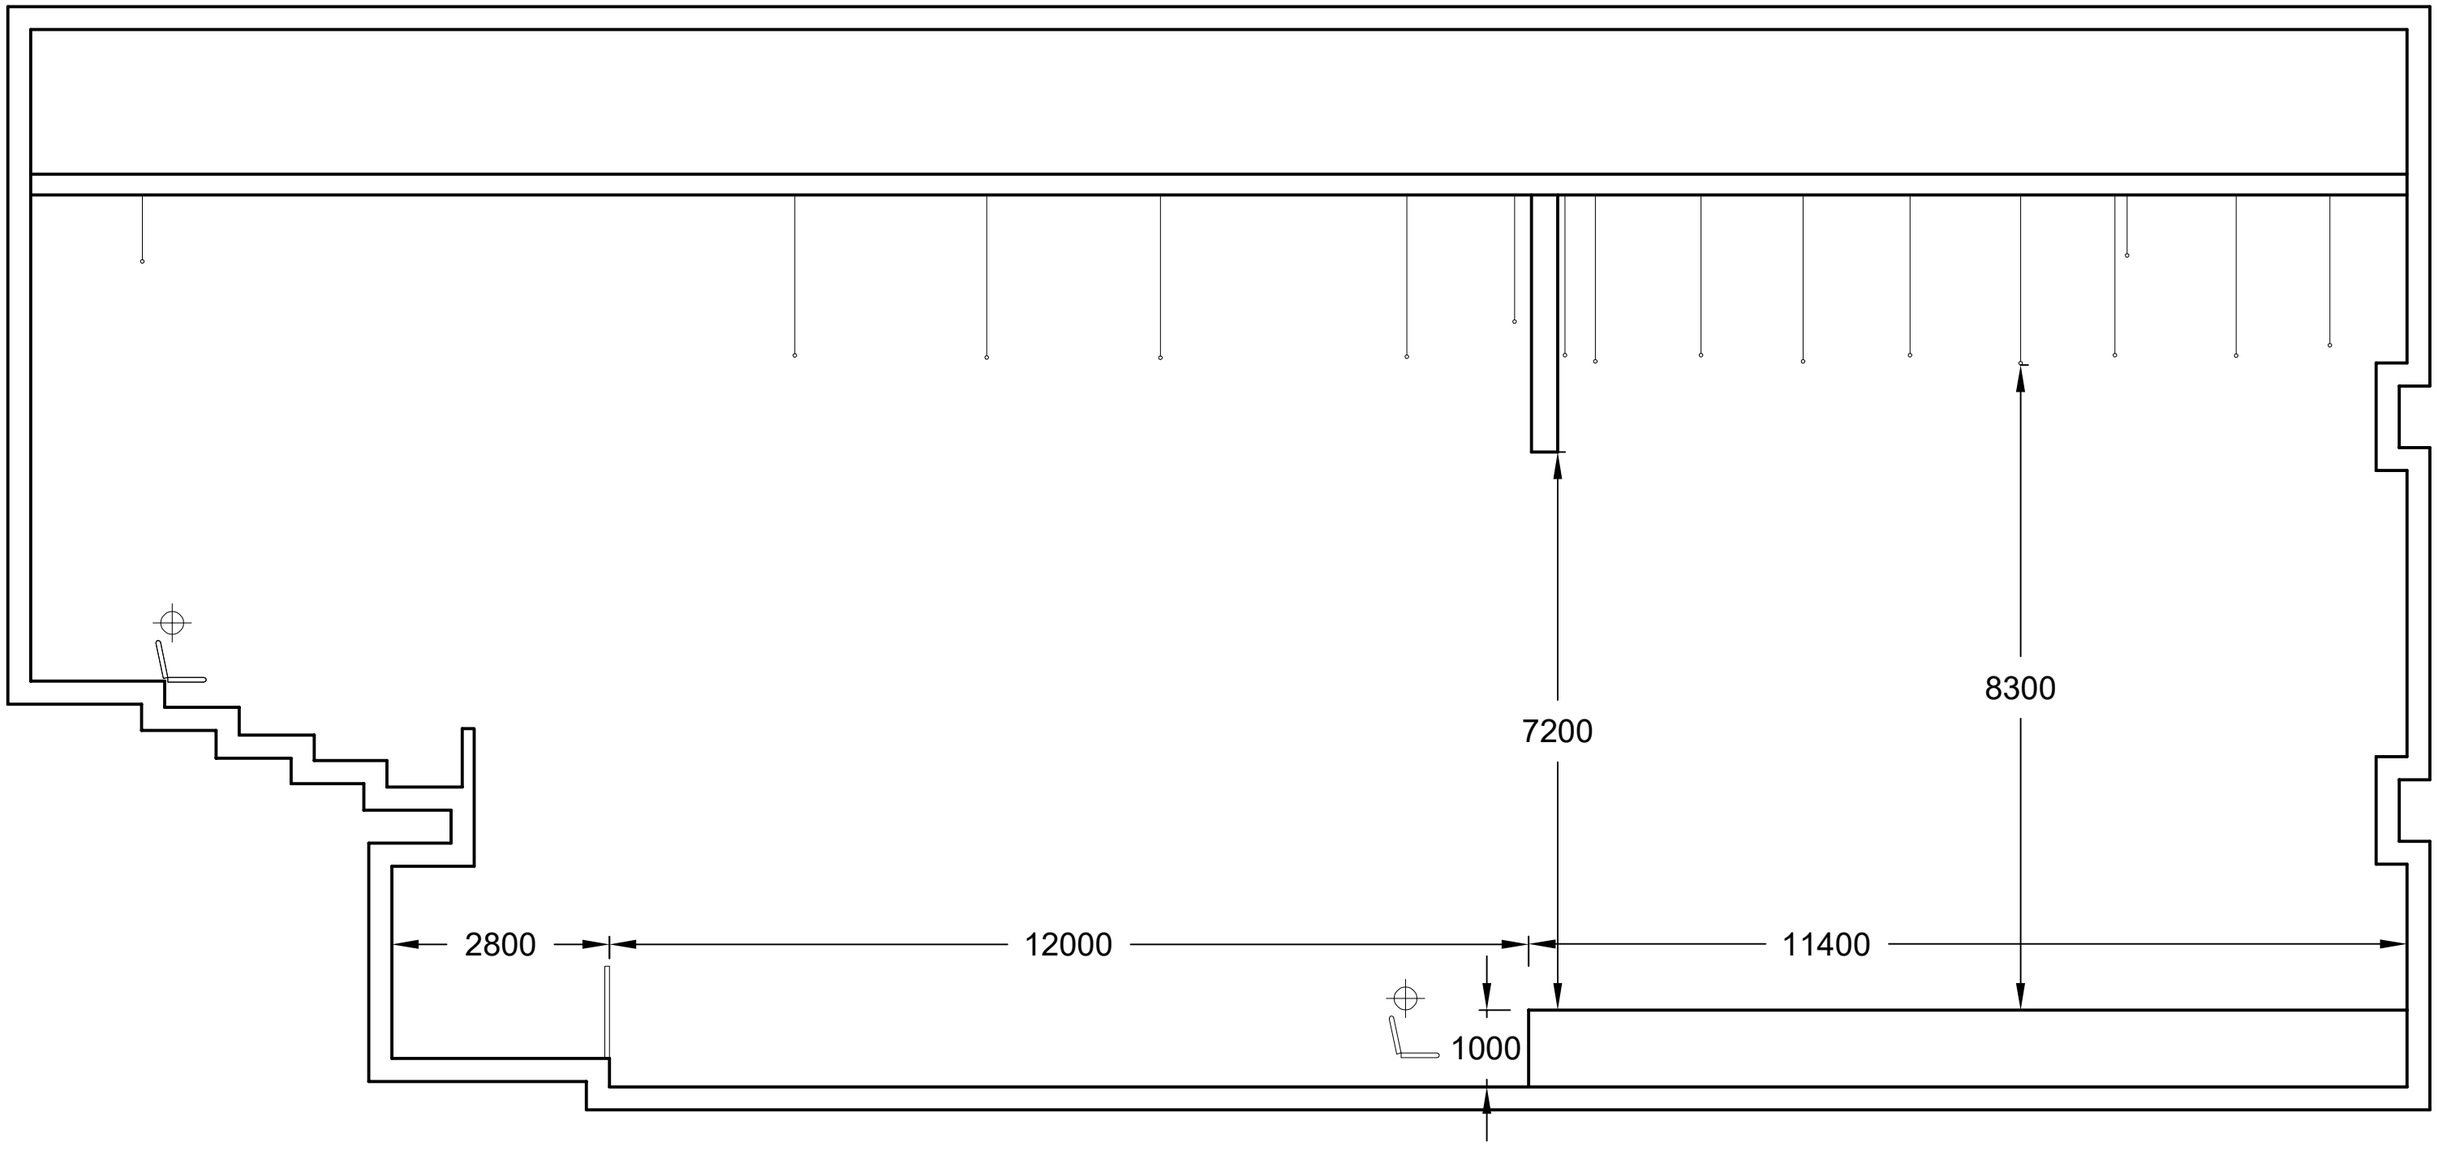

극장명 THEATRE 노들섬 라이브하우스 NODEUL LIVE HOUSE	도면명 PLATE TITLE 단면도 SECTION 척도 SCALE 1 / 100	캐드파일 CAD FILE LIVEHOUSE 제도일 DATE 30 SEP. 2026	개정 REVISIONS / 일정 DATE / 설명 DESCRIPTION 제도자 DRAWN BY 이종훈 LEE JONGHOON	이 도면은 한국극장제도 표준 2013 버전-01에 의거하여 작도함. This drawing was drawn up in accordance with Korean Theater Technical Information Standard version 2013-01 .	극장명 THEATRE **NLH-S-A3**


6700
18200
6500
11400
31400
15300
12000
12000
18400
9800
2800


7200
8300
2800
12000
11400
1000

